


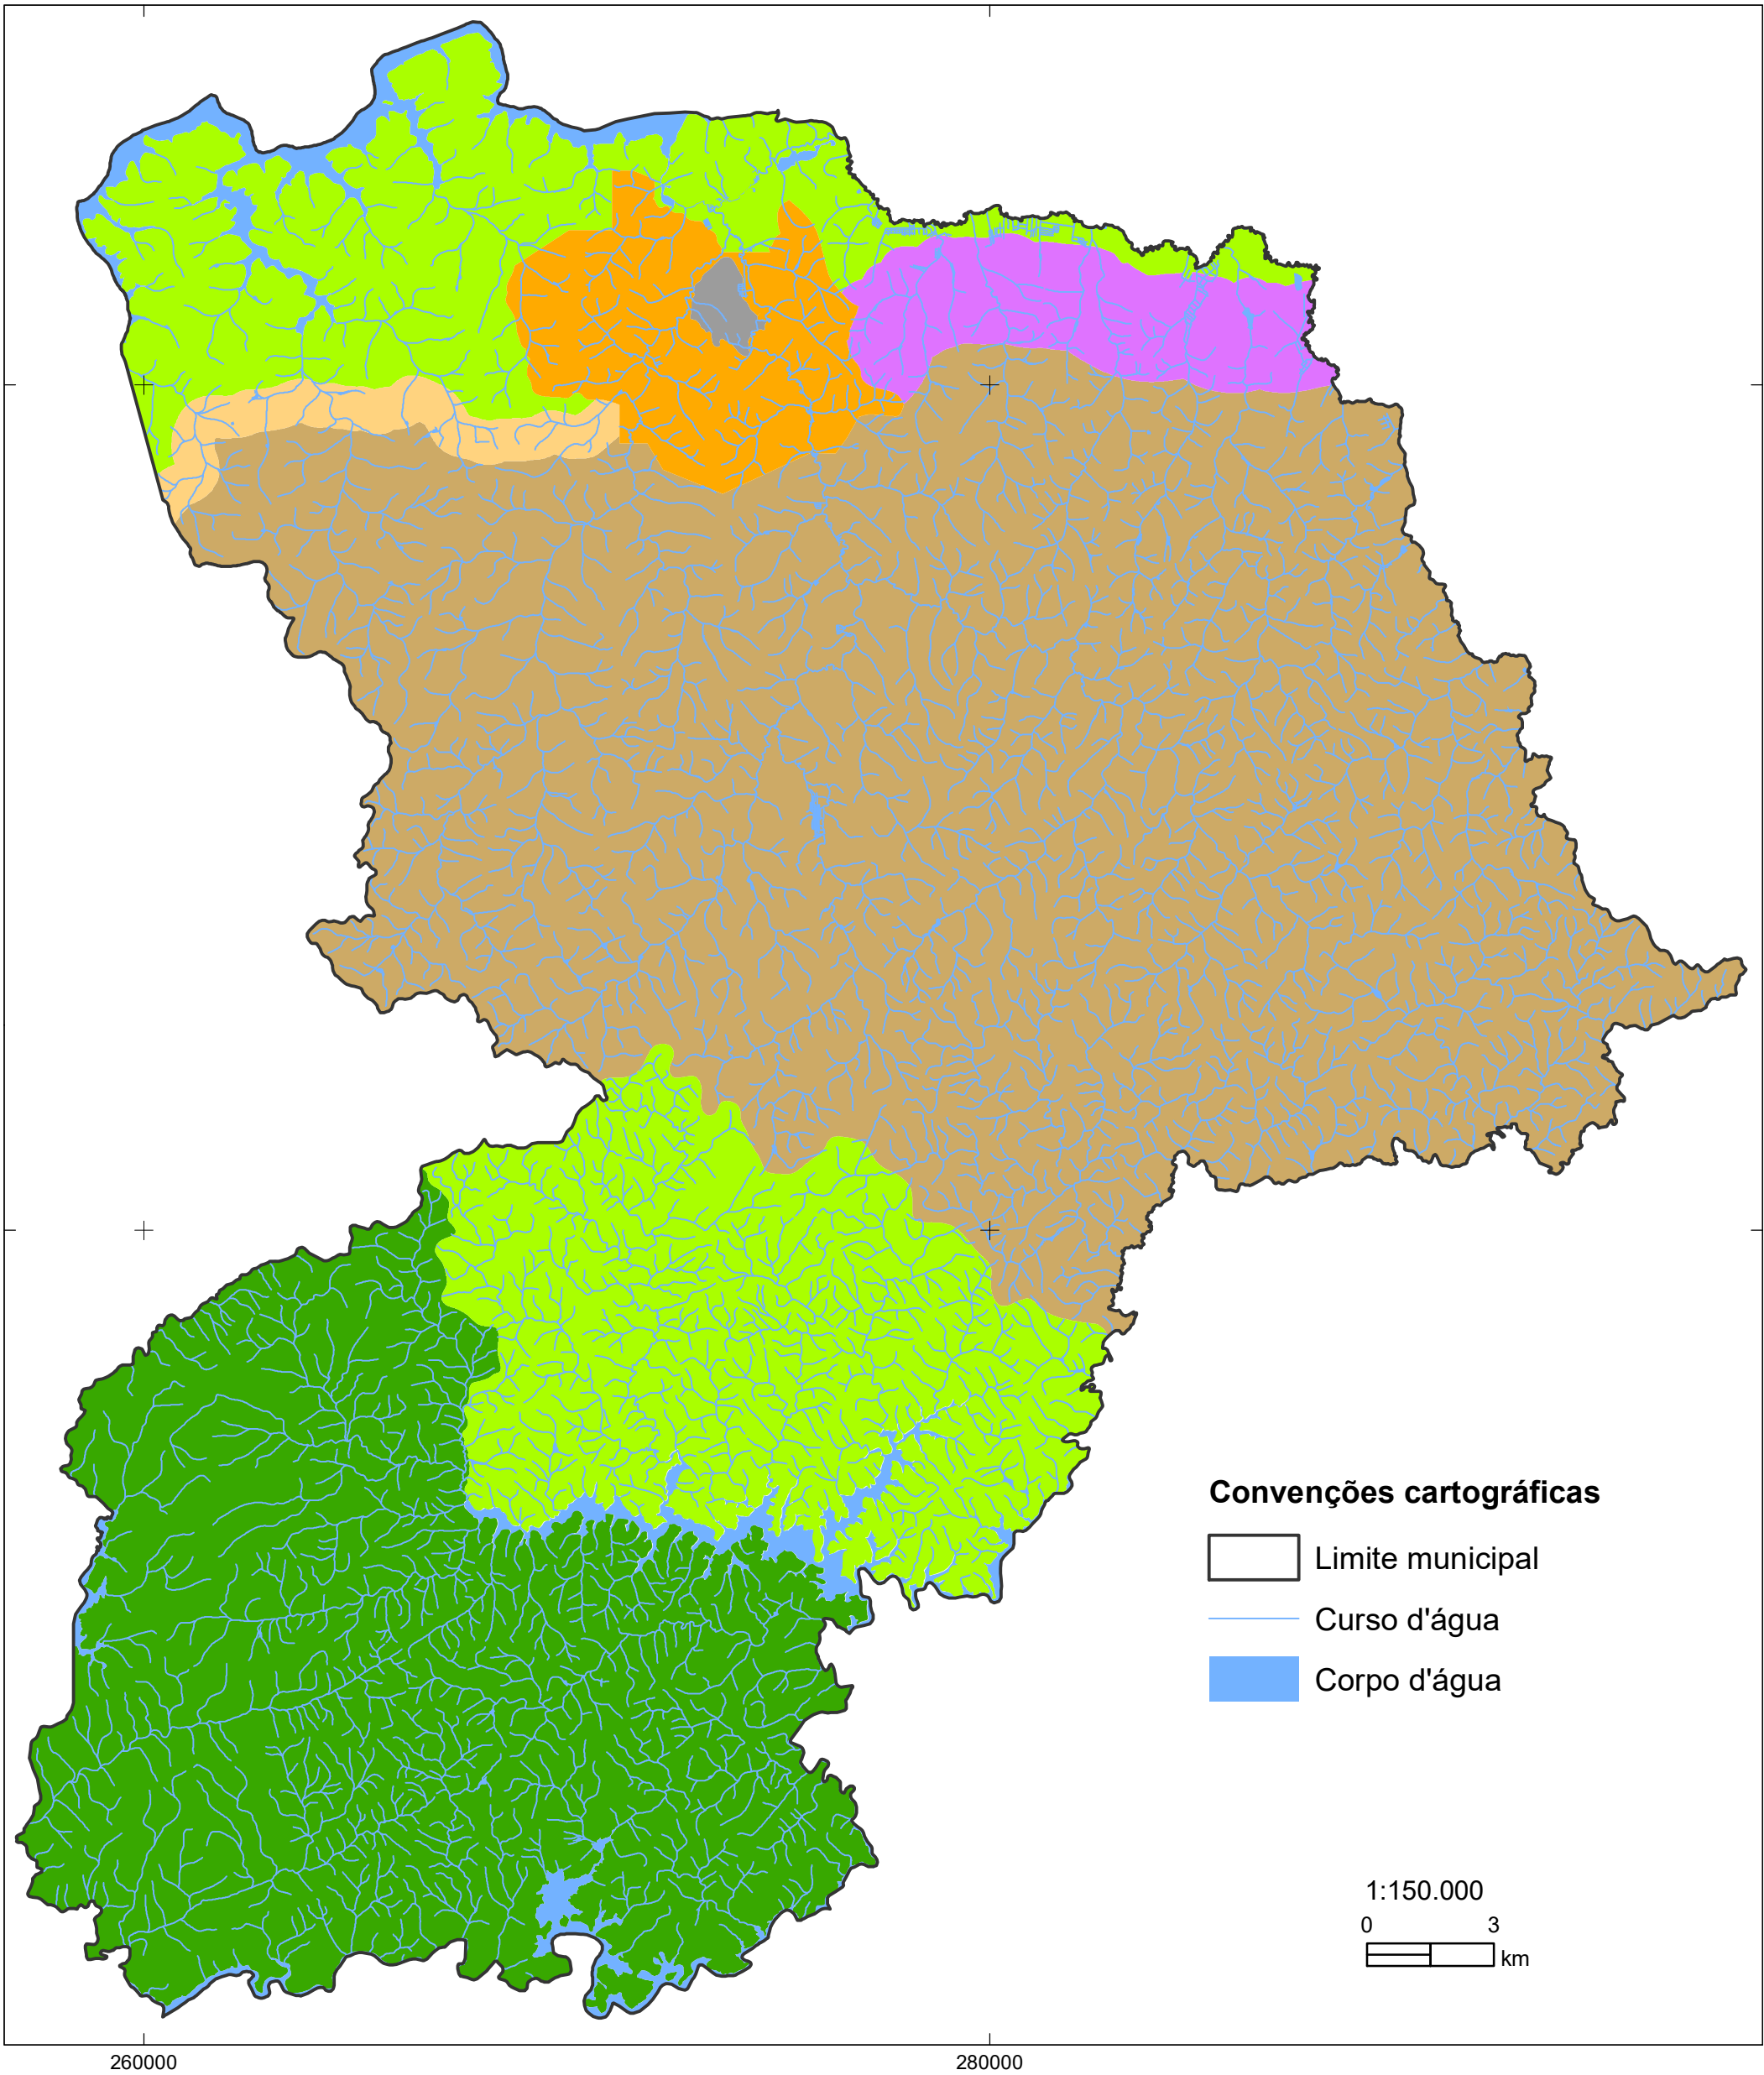

MACROZONEAMENTO

Macrozona de Destinação Urbana (MDU)

- Zona de Urbanização Consolidada
- Zona de Urbanização em Consolidação 01
- Zona de Urbanização em Consolidação 02

- Macrozona de Destinação Industrial (MDI)
- Macrozona de Destinação Rural (MDR)
- Macrozona de Interesse Ambiental (norte = 01 e sul = 02)
- Macrozona de Interesse Ambiental