



# CÂMARA MUNICIPAL DA ESTÂNCIA TURÍSTICA DE IBIÚNA

Estado de São Paulo

Rua Mauricio Barbosa Tavares Elias nº 314- 18150-000 – Ibiúna – SP. – Fone/Fax: (15)  
3241-1266

[www.camaraibiuna.sp.gov.br](http://www.camaraibiuna.sp.gov.br) - e-mail: [camaraibiuna@camaraibiuna.sp.gov.br](mailto:camaraibiuna@camaraibiuna.sp.gov.br)

REQUERIMENTO Nº 176/2010

**APROVADO**

CÂMARA MUNICIPAL DA ESTÂNCIA  
TURÍSTICA DE IBIÚNA

EM 26 DE 10 DE 2010

PRESIDENTE 1º SECRETÁRIO

Requeiro à Mesa, satisfeitas as formalidades regimentais, seja o presente encaminhado ao **Diretor do Departamento de estrada e Rodagem de Itapetininga**, para que o mesmo, em contato com o setor competente, determine o calçamento dos dois lados no trecho compreendido a Estrada Municipal Tancredo Neves com início no Bairro do Piaí onde se iniciará as obras de asfaltamento no próximo dia 08, mais precisamente no km 12,200 em frente ao Campo Cruzeiro percorrendo até finalizar em frente à Igreja Santa Maria no km 14,100.

**JUSTIFICATIVA:-**

Justifica-se o presente Requerimento, pois este Vereador foi procurado pelo Sr. Luiz Vieira de Goes (15) 9740-3827 (15) 3248-2225, que solicitou deste Vereador tais providências, tendo em vista o grande número de pessoas que transitam diariamente pelo local citado, principalmente os estudantes. Tal pedido visa dar mais segurança aos moradores e estudantes que transitam diariamente pelo local e mesmo dar mais segurança na travessia dos pedestres nessa via, conforme croqui de localização em anexo.

SALA DAS SESSÕES, VEREADOR RAIMUNDO DE ALMEIDA LIMA, EM 26 DE OUTUBRO DE 2010.

PAULO KENJI SASAKI

VEREADOR

ROQUE JOSÉ PEREIRA

VEREADOR

Jamil Marcicano


VEREADOR - DEM

Vereador:

Paulo Kenji Sasaki

Bairro do Cupim – 18150-000 - Ibiúna – SP.

Fone: (15) 9779-1405

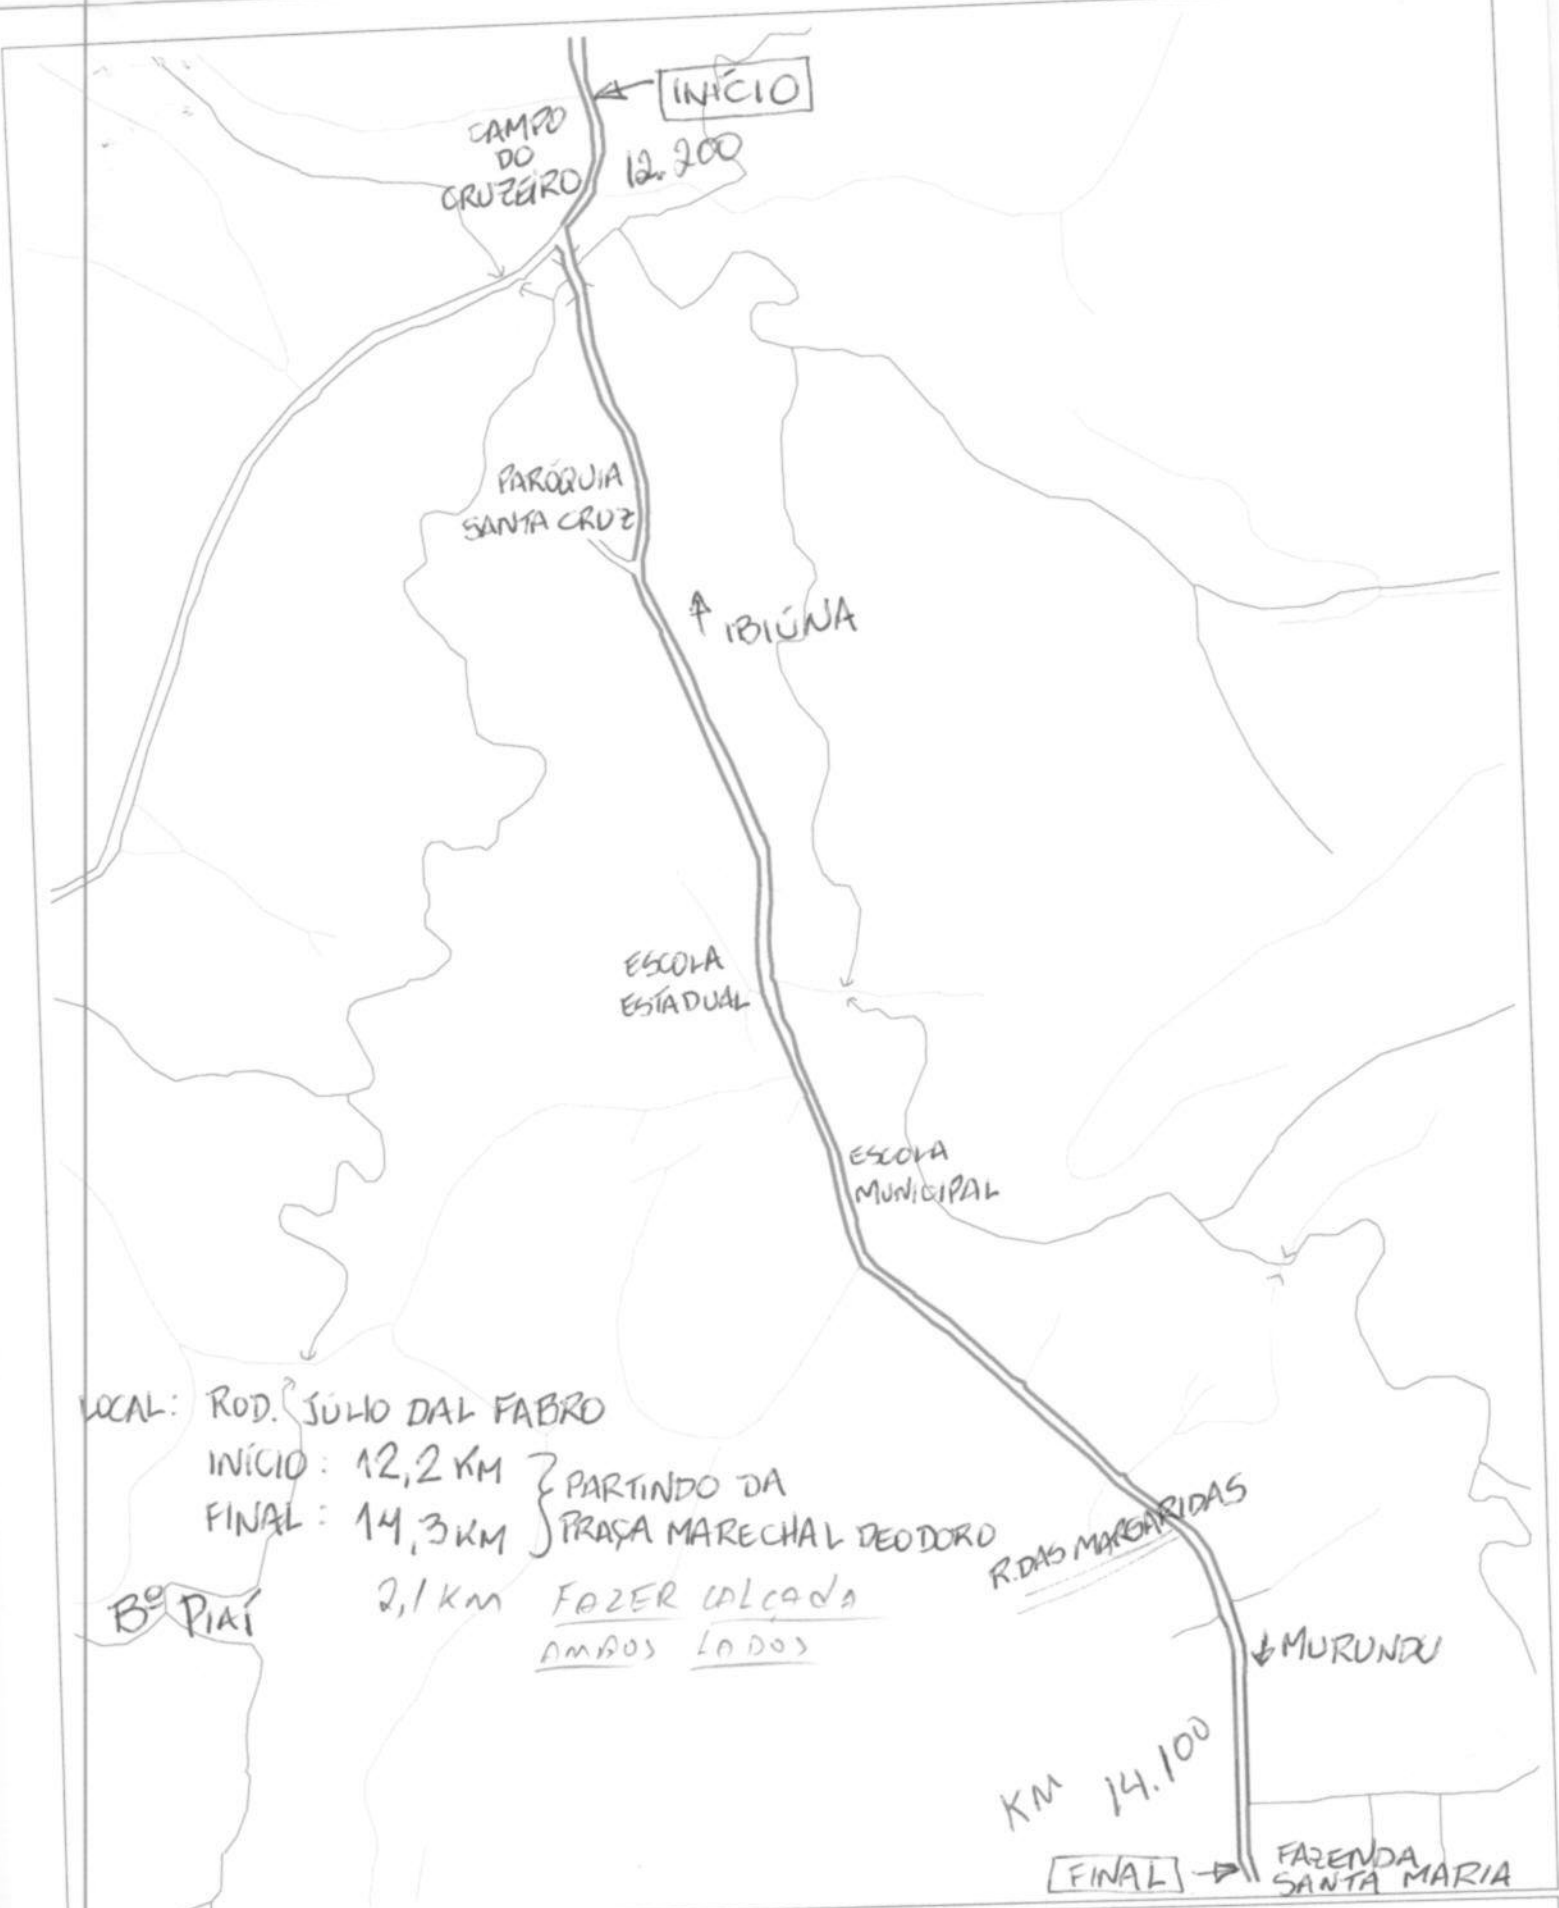

LOCAL: ROD. JÚLIO DAL FABRO

INÍCIO: 12,2 KM

FINAL: 14,3 KM

PARTINDO DA PRAÇA MARECHAL DEODORO

Bº PIAÍ

2,1 KM

FAZER CALÇADA AMBOS LADOS

R. DAS MARGARIDAS

MURUNDU

KM 14.100

FINAL

FAZENDA SANTA MARIA

Obra:		Região:	
Interessado:		Resp. Técnico:	Data:
Projetista:		Projeto:	Processo:
		Escala:	