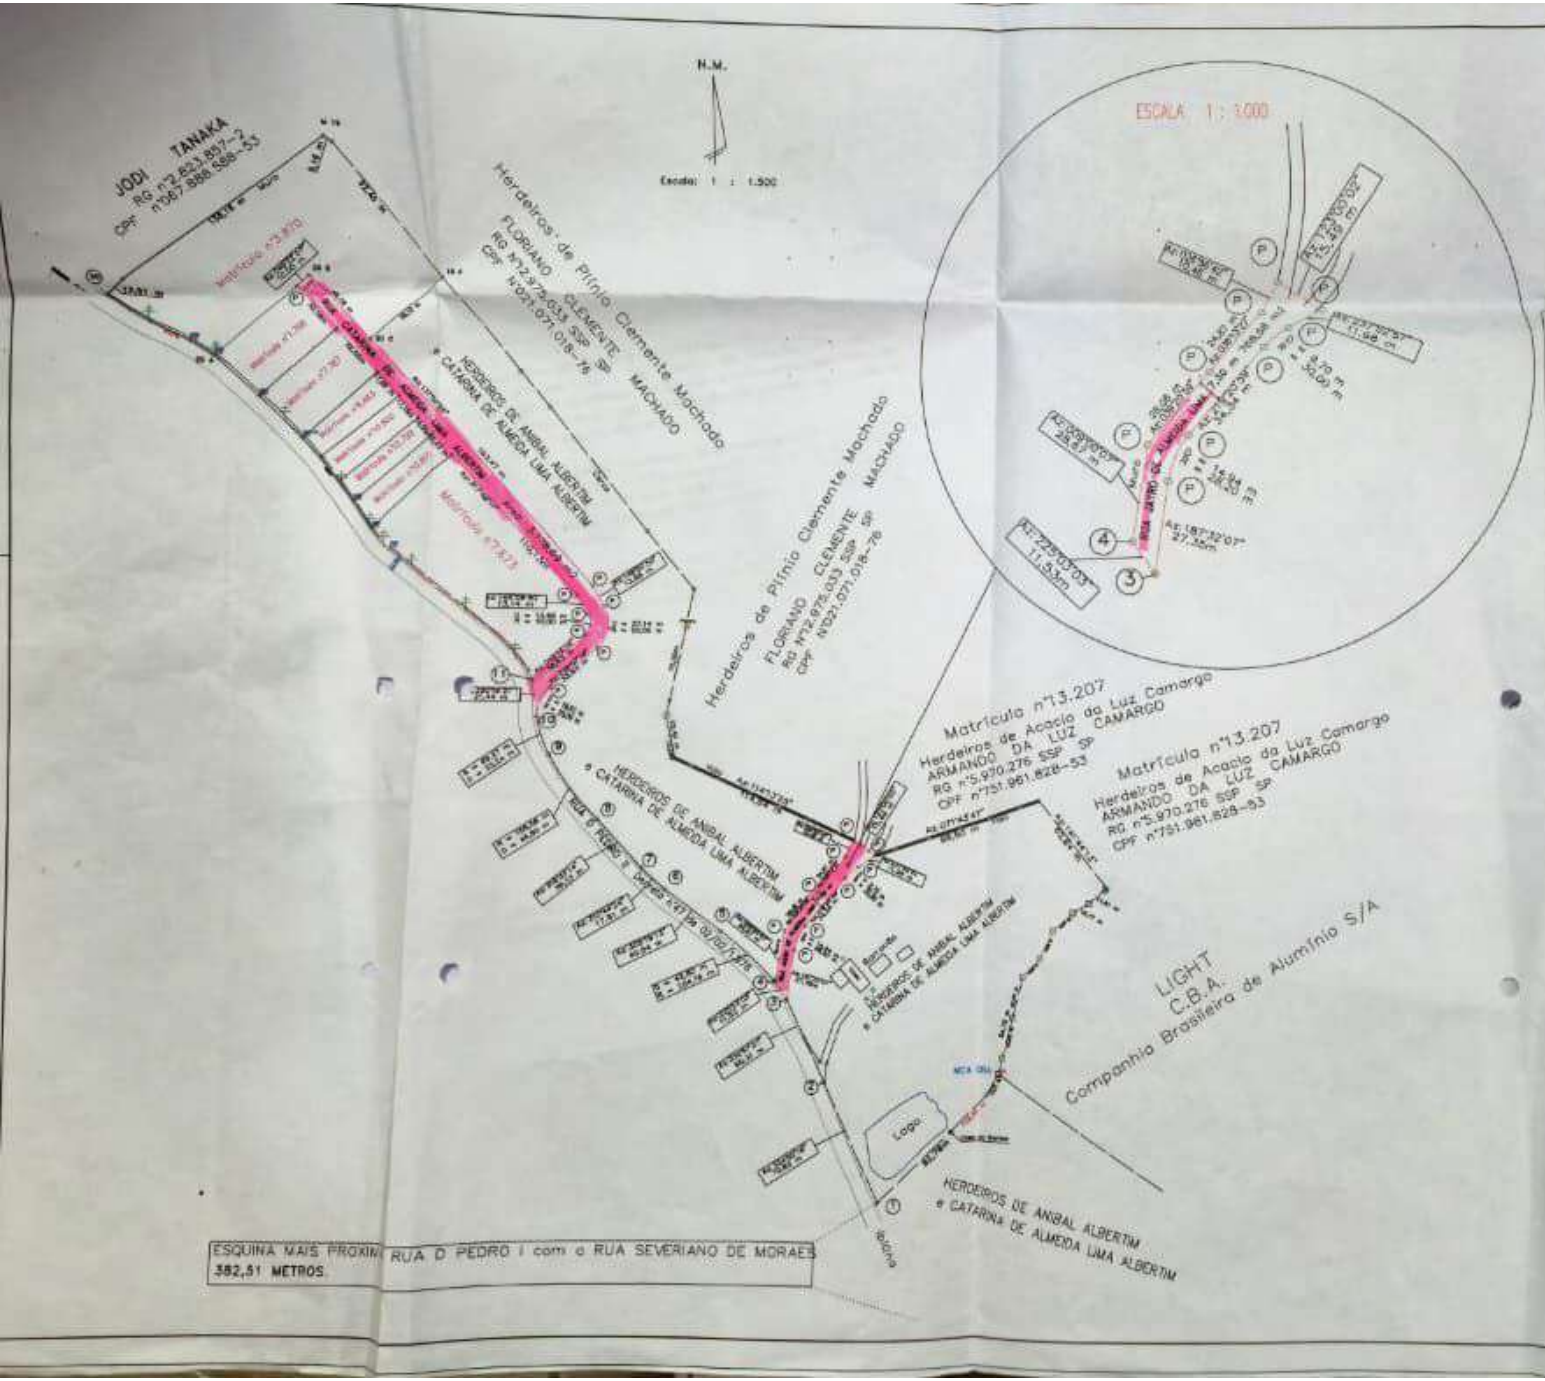

PLANTA PLANIMETRICA " DENOMINAÇÃO DE RUAS MATRÍCULA Nº2.513 "	FOLHA ÚNICA

Inscrição : PTU :

INTERESSADA:

PREFEITURA MUNICIPAL DA ESTÂNCIA TURÍSTICA DE IBIÚNA

LOCAL

Bairro do Rio de Una – Zona Urbana – Município e Comarca da Estância Turística de Ibiúna – Estado de São Paulo

ESCALA 1 : 2.000 DATA: 23/08/2.022

PLANTA DE SITUAÇÃO :

INTERESSADA:

PREFEITURA MUNICIPAL DA ESTÂNCIA TURÍSTICA DE IBIÚNA

ÁREA TOTAL DO TERRENO :

Área: 768,58 m2
RUA JAYRO DE ALMEIDA LIMA

Área: 3.178,69 m2
RUA CATARINA DE ALMEIDA LIMA ALBERTIM

Izaldo Manuel Xavier
Técnico em Agrimensura
CRT – SP 035.571.258-07
TRT Nº CFT 230293.1070

Medição de Terras – Divisões de Áreas – Projetos – Perícias – Georreferenciamento e Topografia
topcaser@yahoo.com.br – Tel. (15) 99704-7115 cel.